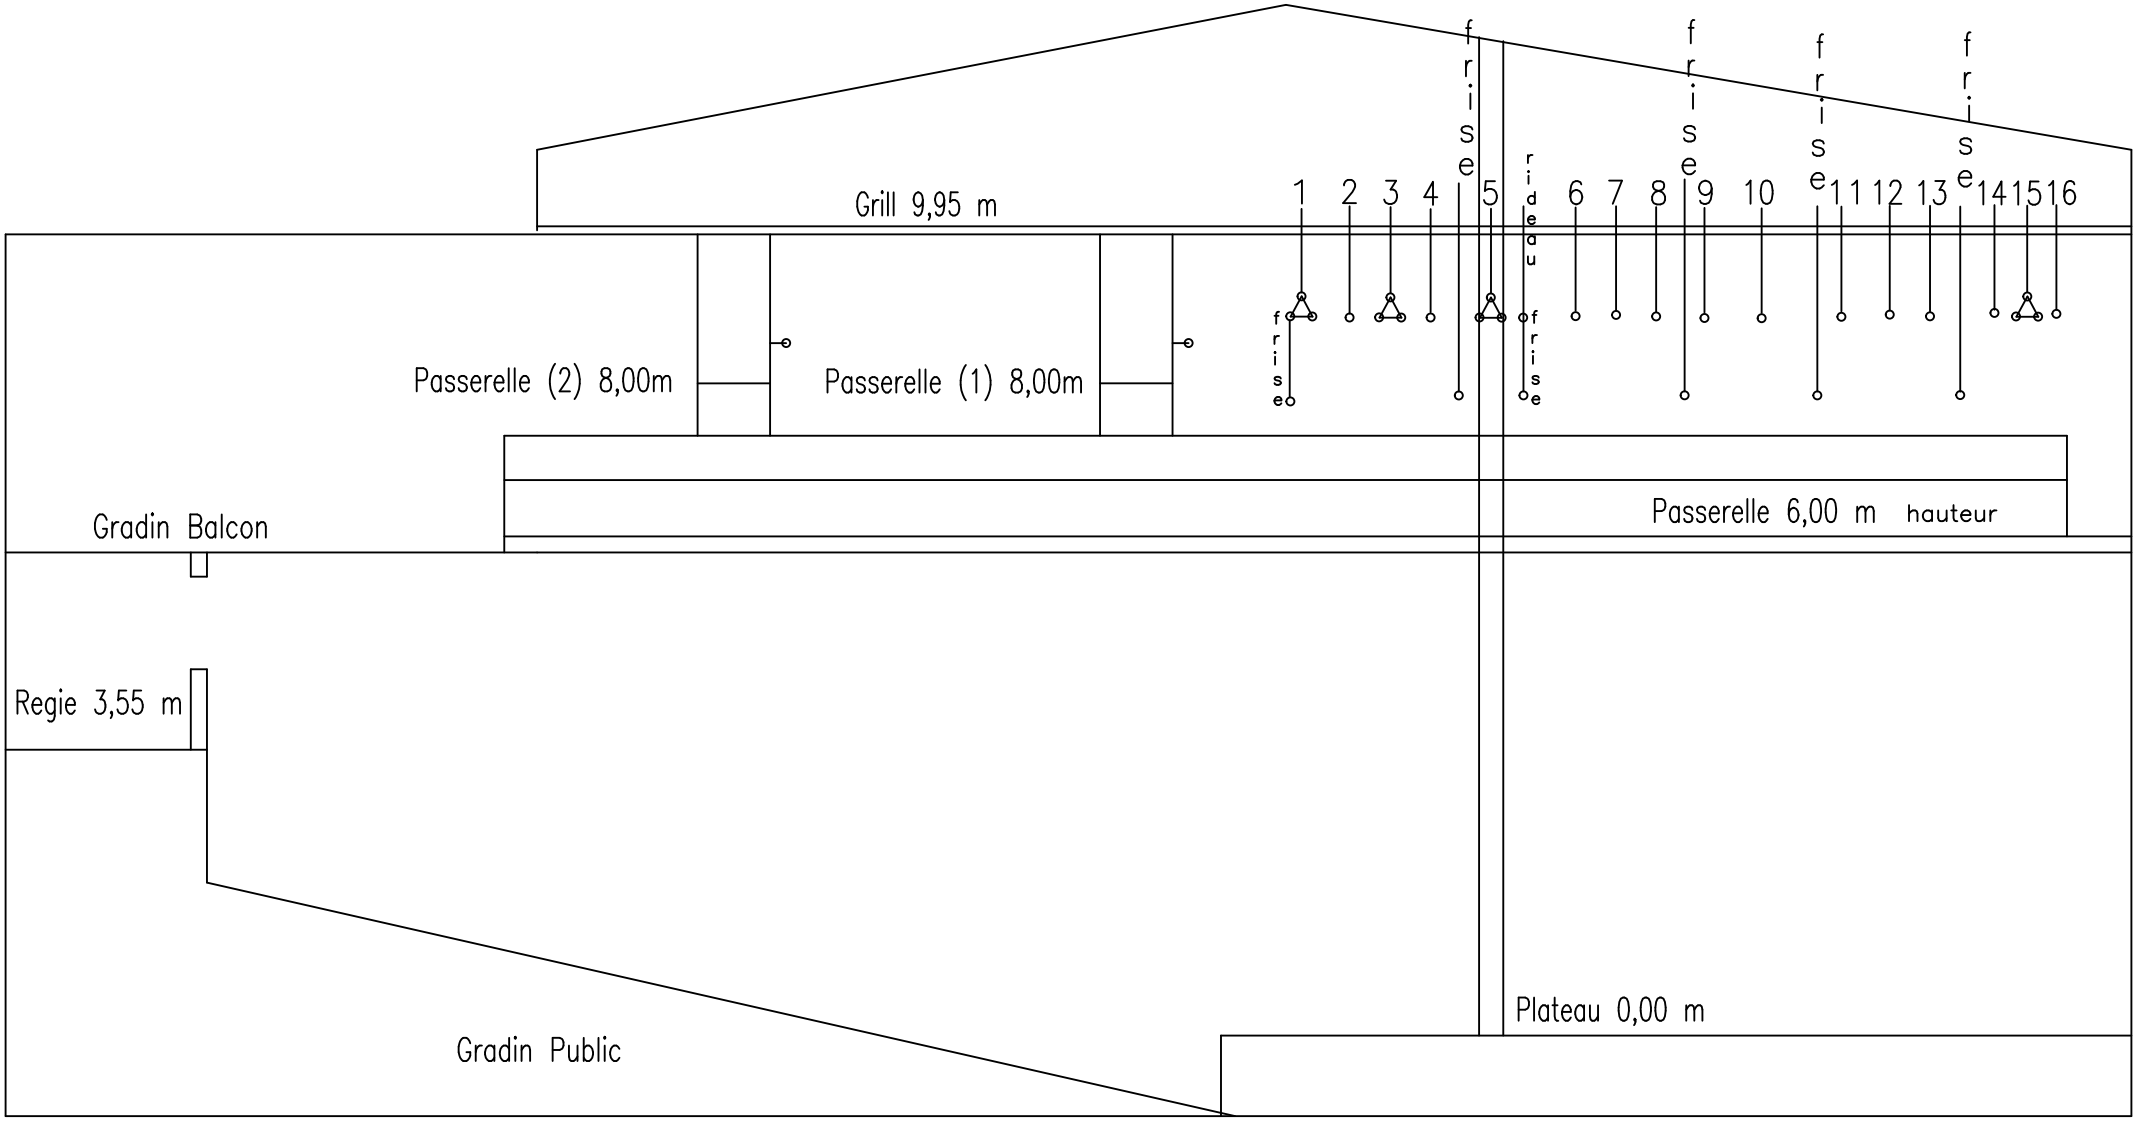
Grill 9,95 m
1 2 3 4 5 6 7 8 9 10 11 12 13 14 15 16
frise
rideau
Passerelle (2) 8,00m
Passerelle (1) 8,00m
Passerelle 6,00 m hauteur
Gradin Balcon
Regie 3,55 m
Plateau 0,00 m
Gradin Public